RZUT PARTERU

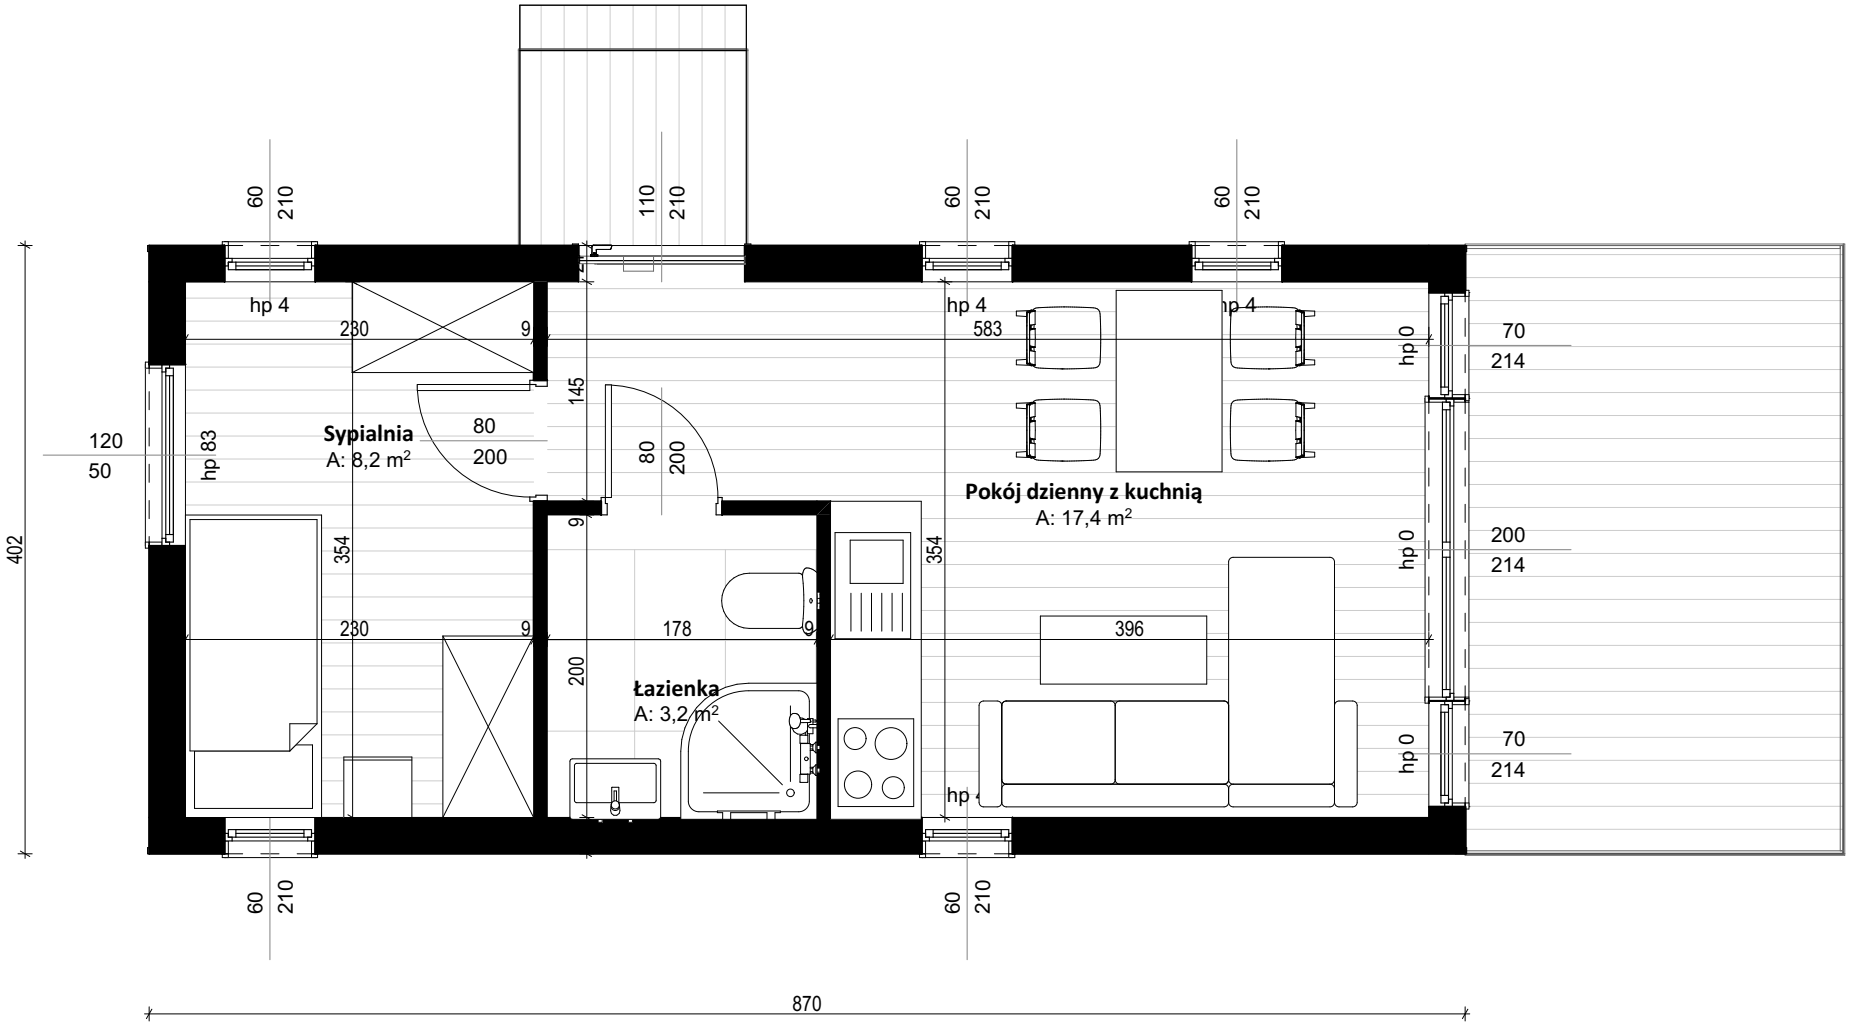

DOM NR.2
SKALA 1:50
OPRACOWAŁ: MGR INŻ. ARCH. WITOLD SAŁACIŃSKI